



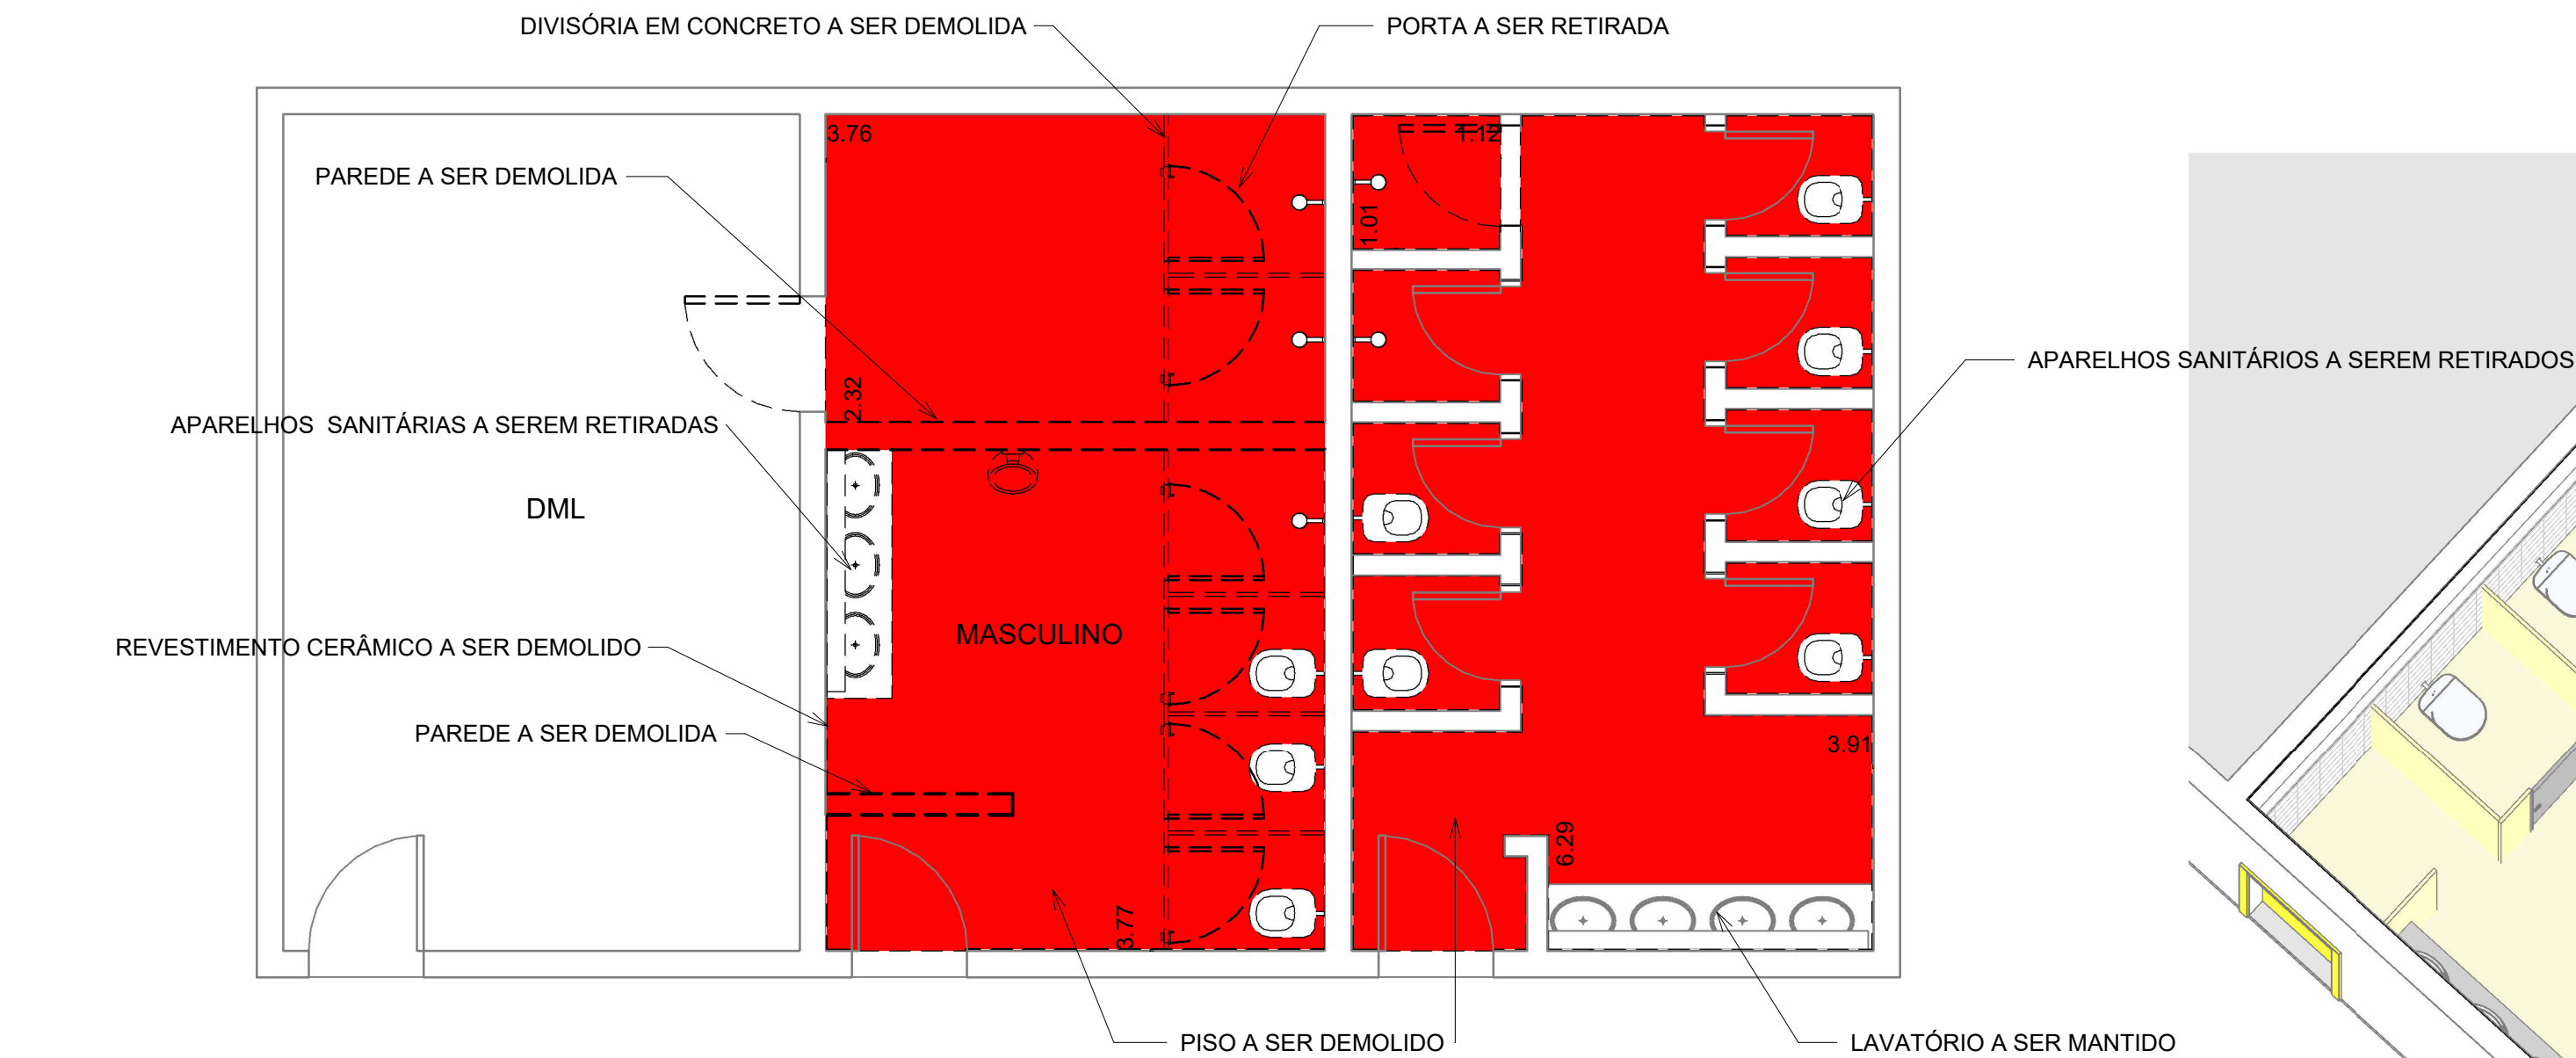


1 **TÉRREO EXISTENTE**
1 : 50

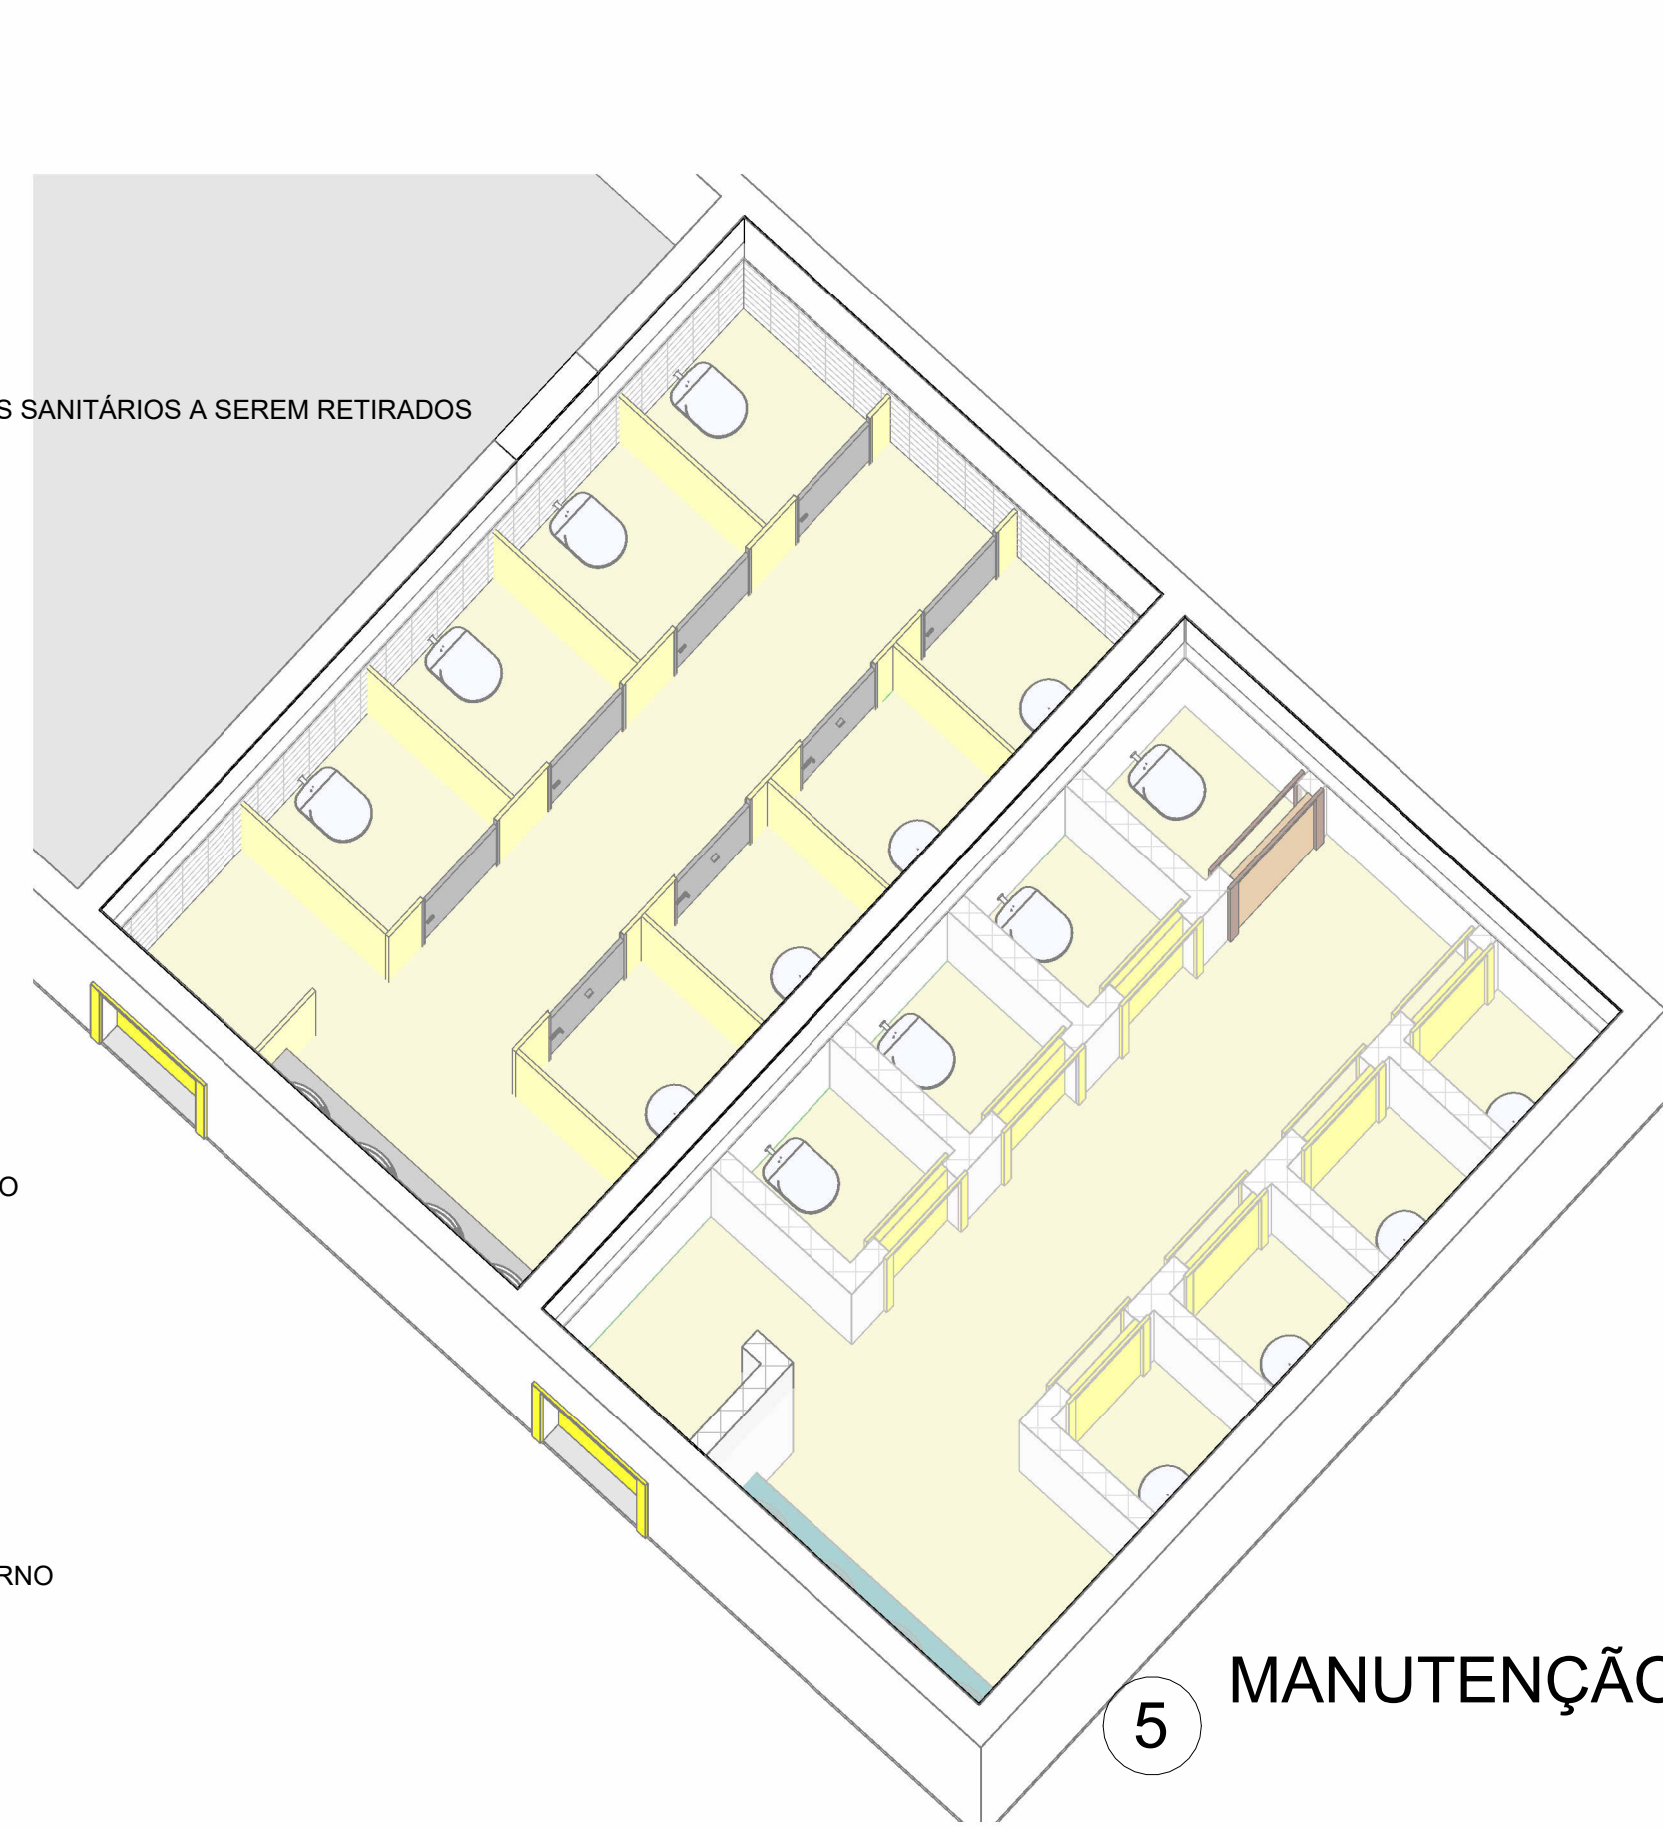


5 **MANUTENÇÃO 01**




6 **MANUTENÇÃO 02**

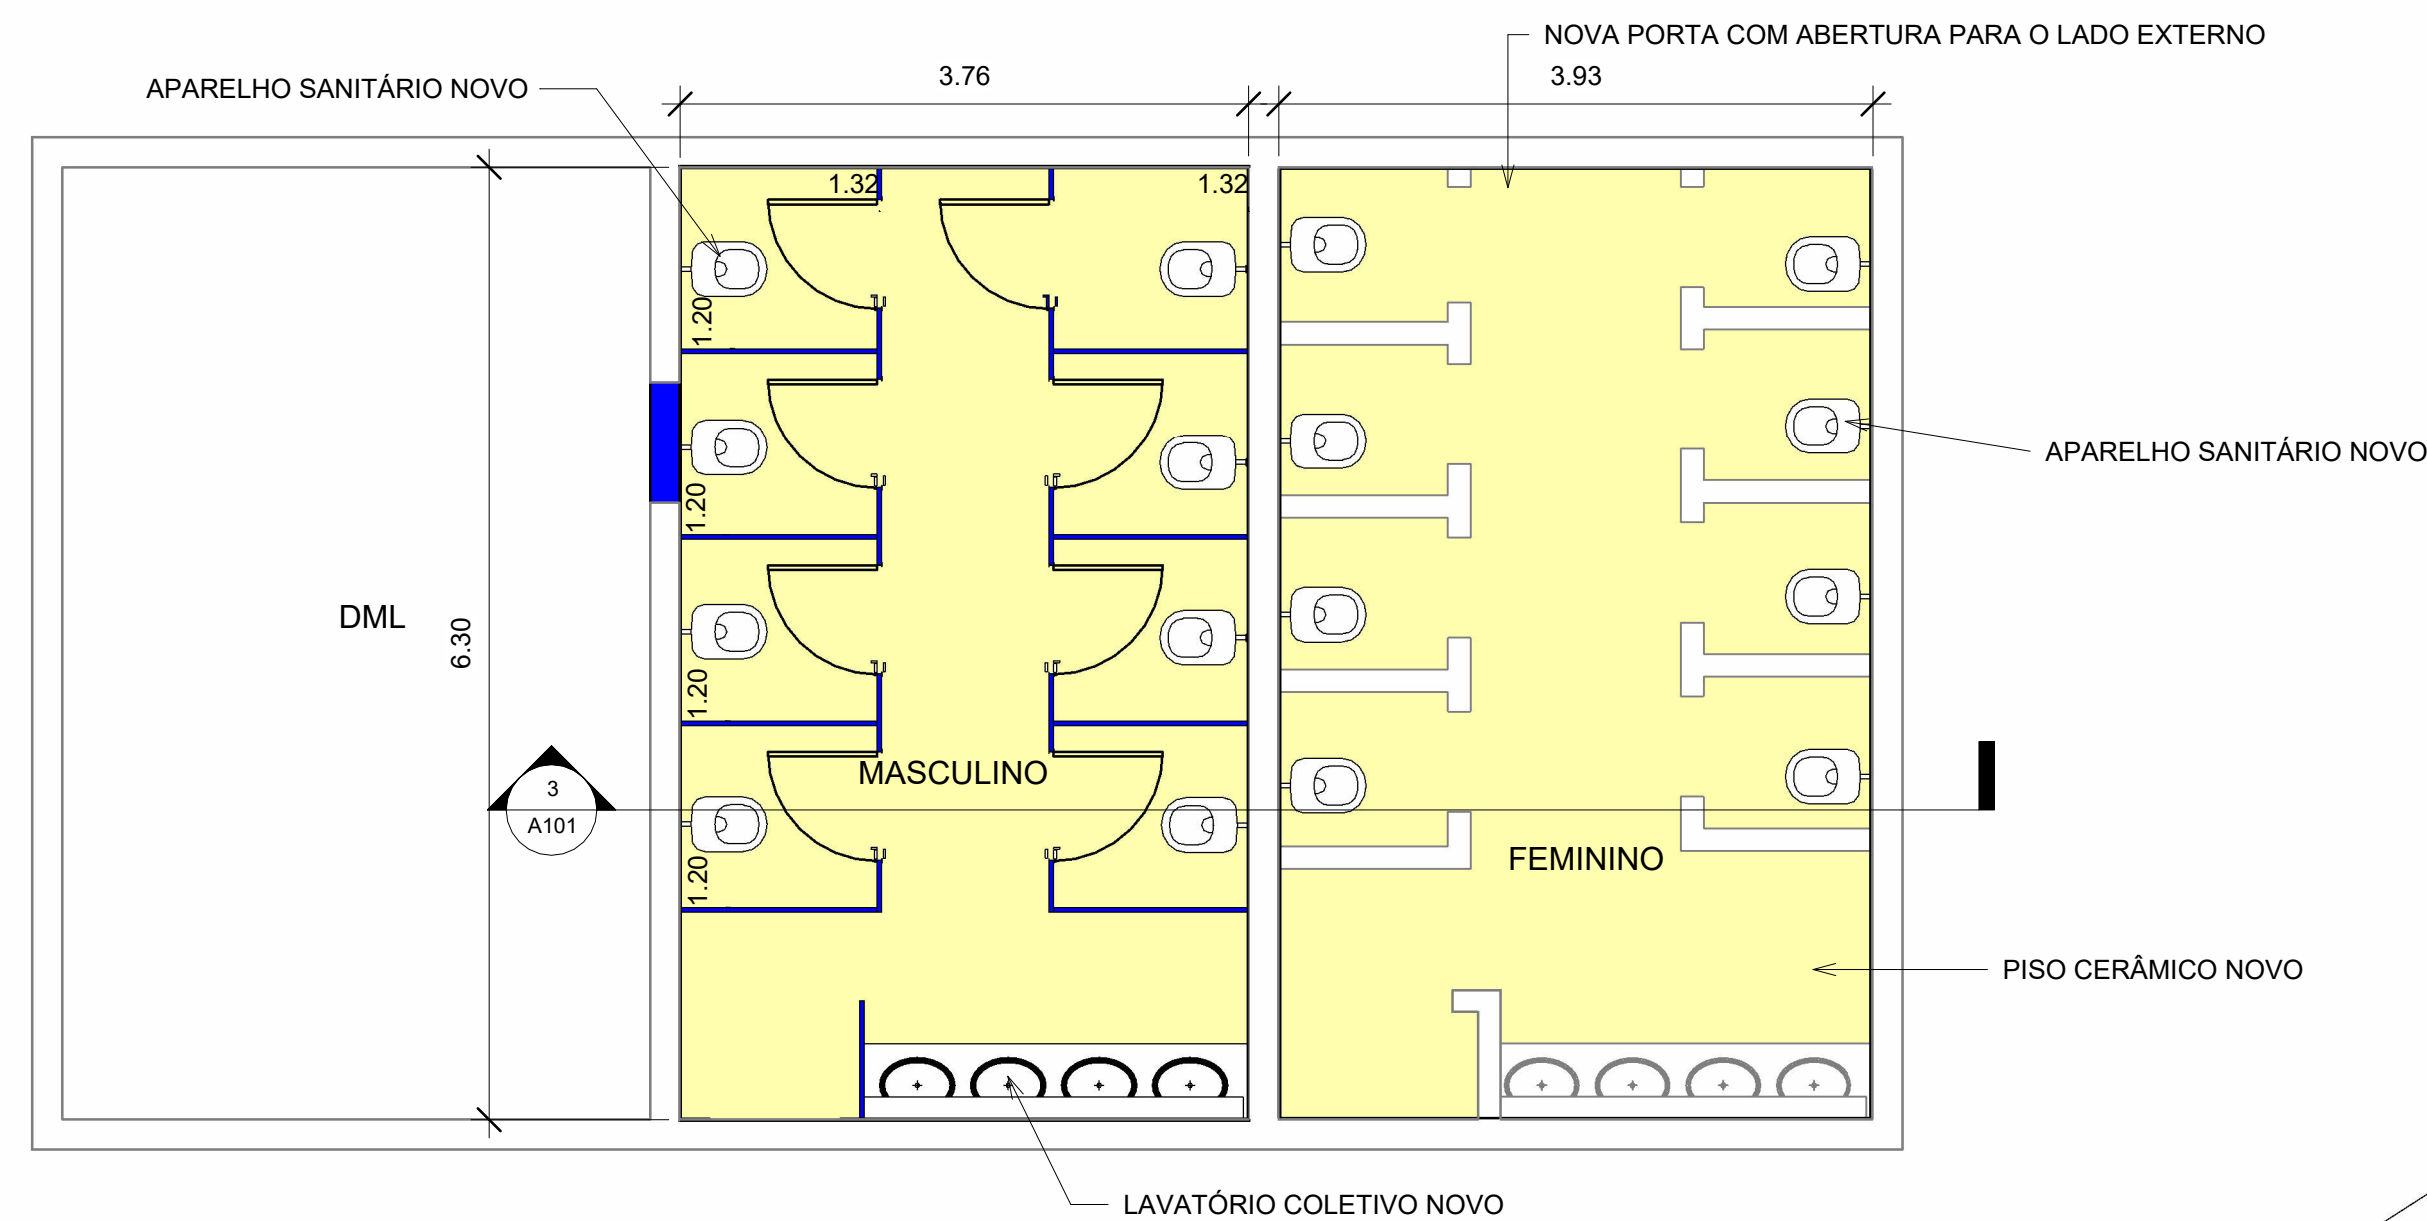

2 **TÉRREO NOVA**
1 : 50

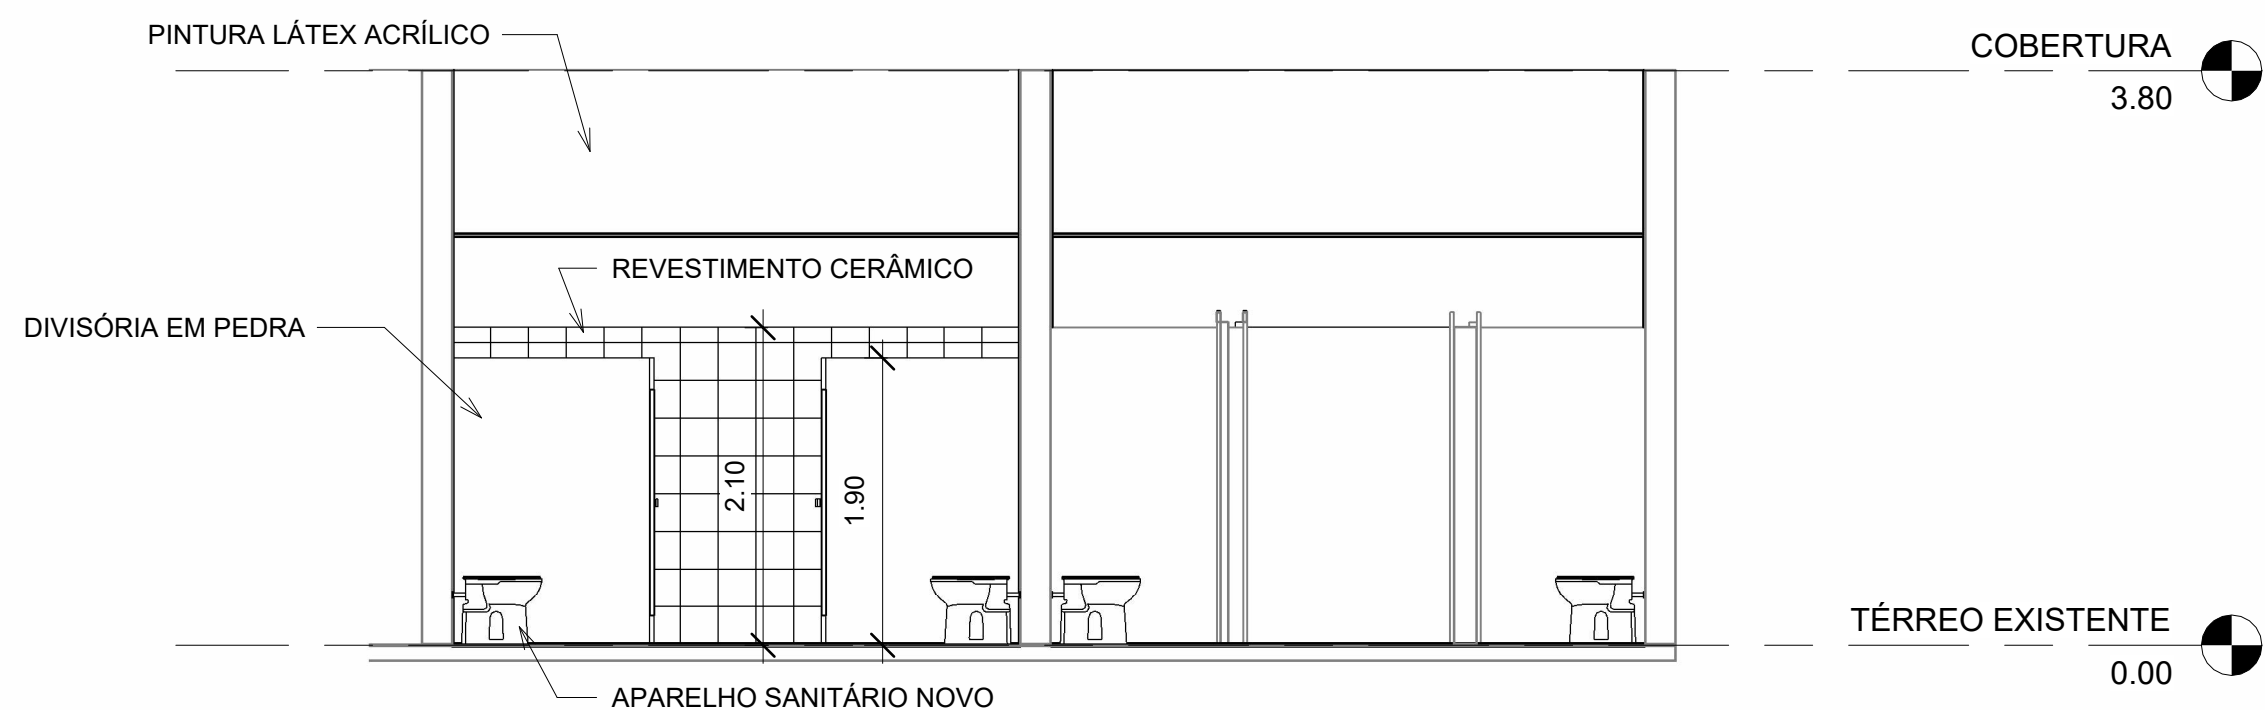

3 **Corte 1**
1 : 50

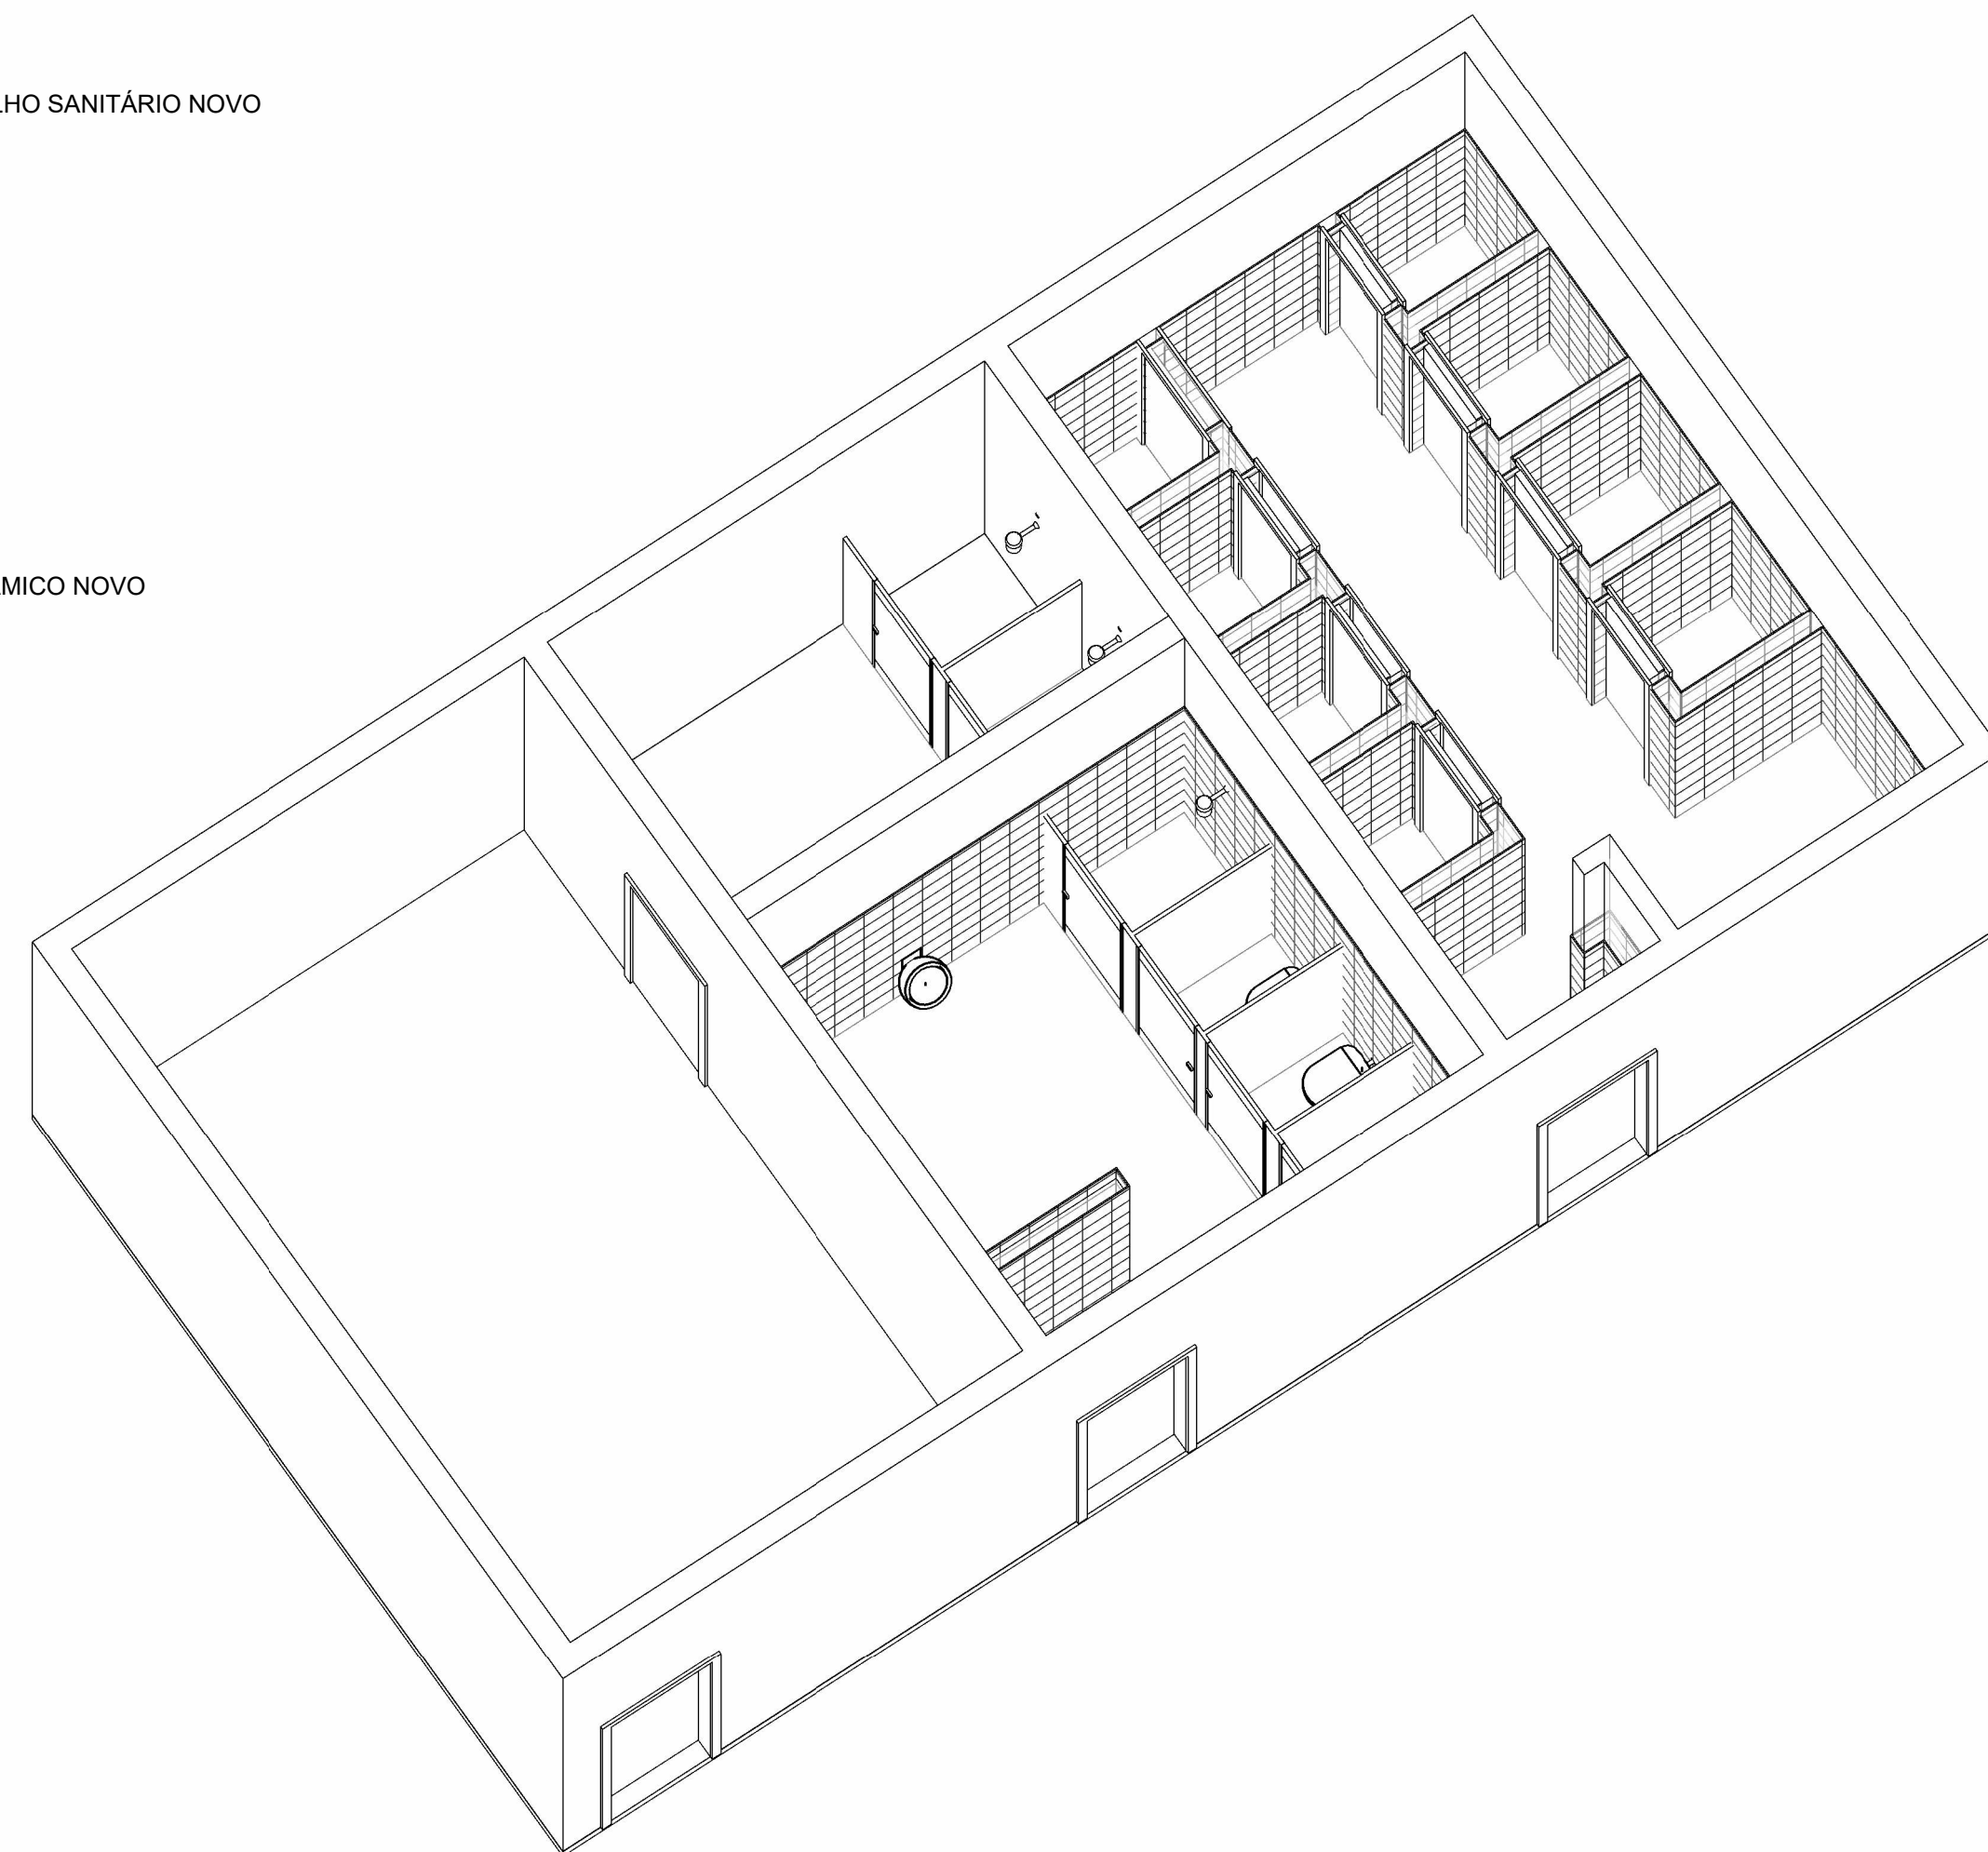

4 **EXISTENTE**

REV00

EMIÇÃO INICIAL

00/00/2023

NOME

REVISÕES

DESCRIÇÃO

DATA

RUBRICA



SÃO PAULO

GOVERNO DO ESTADO



OBRA

UNIDADE

CAMPUS CEETEPS EM (SÃO PAULO)

064-Etec Horacio Augusto da Silveira

LOCAL/ MUNICÍPIO

ENDEREÇO DA UNIDADE

ÁREA TÉCNICA

ESCALA

1 : 50

Nº FOLHA

DETALHAMENTO DE INFORMAÇÕES

PROJETO BÁSICO

Manutenção dos sanitários - demolir e executar

DESENHO

PROJETO

COORDENAÇÃO

ERM

ERM

UIE

OBSERVAÇÃO

DATA

REVISÃO

FOLHA

CONFERIR MEDIDAS NO LOCAL

07/25/25

A0